


ESCALA: 1 / 1.000

ESCALA: 1 / 1.000

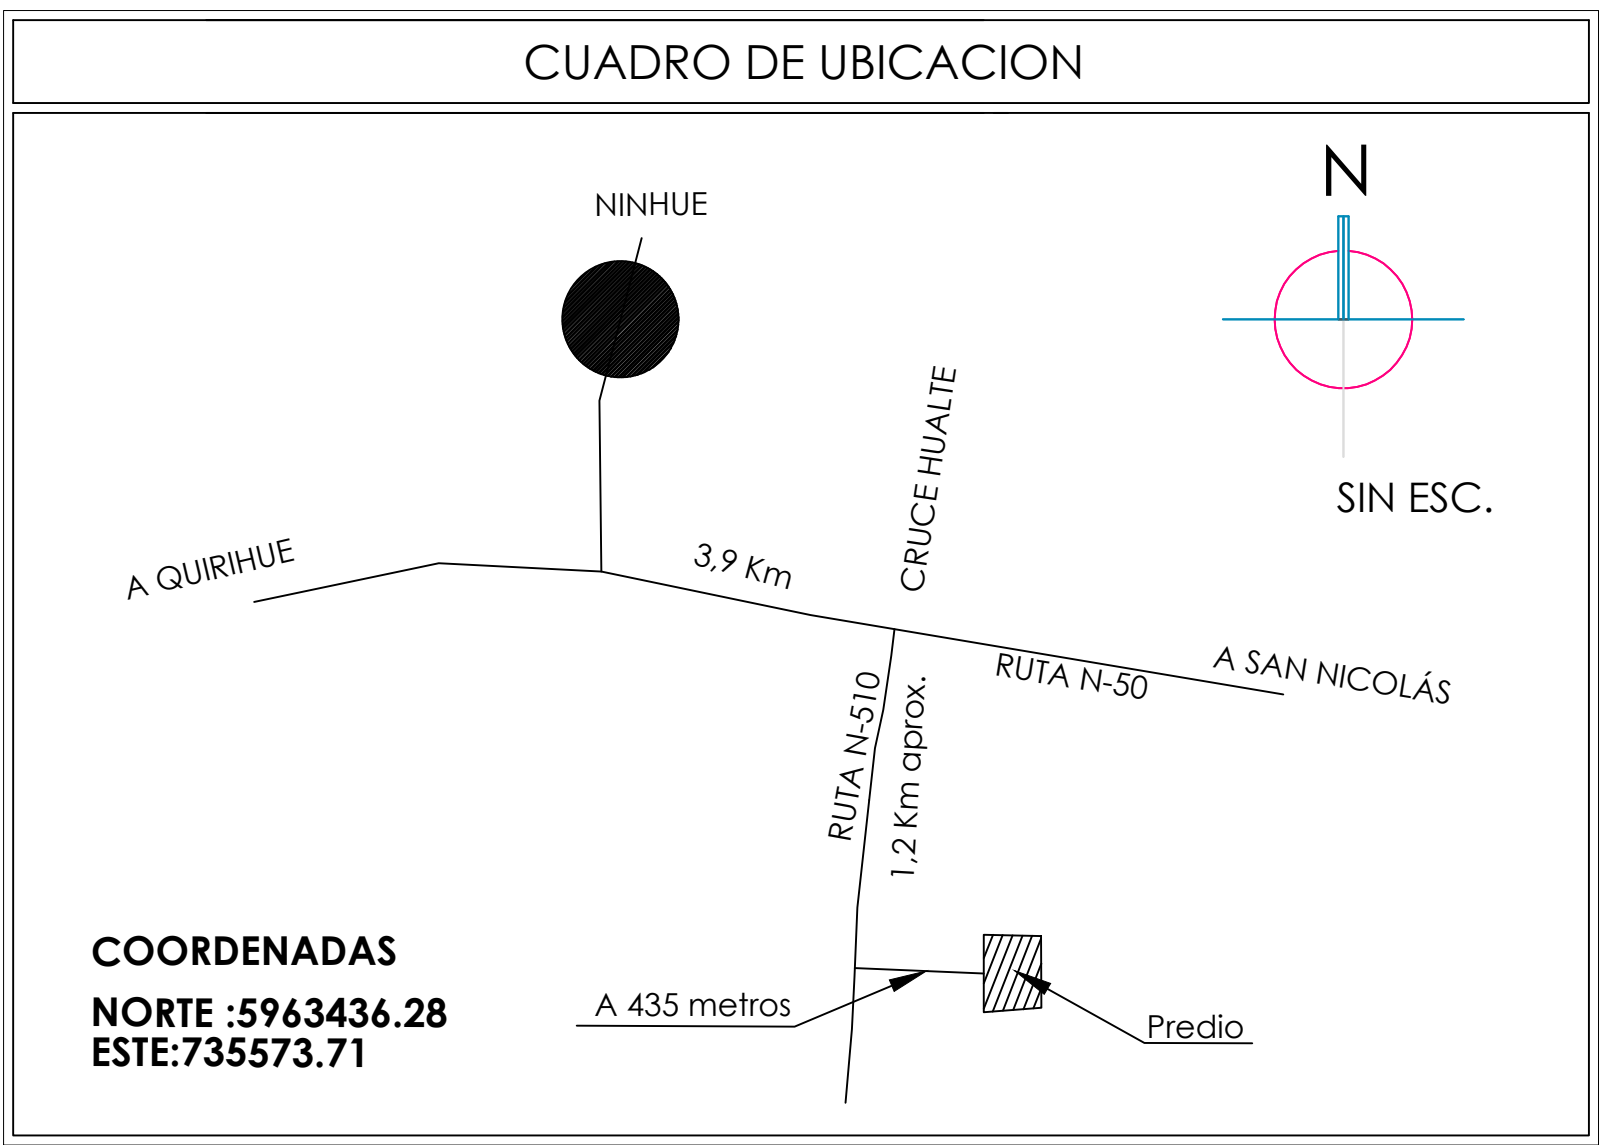

CUADRO DE SUPERFICIES					
SITUACIÓN ACTUAL		SITUACIÓN PROPUESTA			
TOTAL EXISTENTE:		NOMBRE	SUPERFICIE	SERVIDUMBRE/ ANCHO SERV.	
A SUBDIVIDIR:	311.500 m²	LOTE 1	5.000 m²	239,5 m² 5 metros	
		LOTE 2	5.000 m²	142,8 m² 3 metros	
	311.500 m²	LOTE 3	5.000 m²	143,1 m² 3 metros	
		LOTE 4	5.000 m²	143,4 m² 3 metros	
		LOTE 5	5.000 m²	143,7 m² 3 metros	
		LOTE 6	5.000 m²	144,3 m² 3 metros	
		LOTE 7	5.000 m²	144,3 m² 3 metros	
		LOTE 8	5.000 m²	144,3 m² 3 metros	
		LOTE 9	5.000 m²	144 m² 3 metros	
		LOTE 10	5.000 m²	143,7 m² 3 metros	
		LOTE 11	5.000 m²	143,7 m² 3 metros	
		LOTE 12	5.000 m²	143,4 m² 3 metros	
		LOTE 13	5.000 m²	143,1 m² 3 metros	
		LOTE 14	5.000 m²	142,8 m² 3 metros	
		LOTE 15	5.000 m²	282 m² 3 metros	
		LOTE 16	5.000 m²	- m² - metros	
		LOTE 17	5.000 m²	190,2 m² 3 metros	
		LOTE 18	6.500 m²	213 m² 3 metros	
		LOTE 19	5.000 m²	450 m² 3 metros	
		LOTE 20	5.000 m²	150 m² 3 metros	
		LOTE 21	5.000 m²	150 m² 3 metros	
		LOTE 22	5.000 m²	150 m² 3 metros	
		LOTE 23	5.000 m²	150 m² 3 metros	
		LOTE 24	5.000 m²	150 m² 3 metros	
		LOTE 25	5.000 m²	150 m² 3 metros	
		LOTE 26	5.000 m²	150 m² 3 metros	
		LOTE 27	5.000 m²	150 m² 3 metros	
		LOTE 28	5.000 m²	150 m² 3 metros	
		LOTE 29	5.000 m²	150 m² 3 metros	
		LOTE 30	5.000 m²	150 m² 3 metros	
		LOTE 31	5.000 m²	150 m² 3 metros	
		LOTE 32	5.000 m²	550 m²	3 y 5 metros
		LOTE 33	5.000 m²	300 m²	3 metros
		LOTE 34	5.000 m²	150 m²	3 metros
		LOTE 35	5.000 m²	150 m²	3 metros
		LOTE 36	5.000 m²	150 m²	3 metros
		LOTE 37	5.000 m²	150 m²	3 metros
		LOTE 38	5.000 m²	150 m²	3 metros
		LOTE 39	5.000 m²	150 m²	3 metros
		LOTE 40	5.000 m²	150 m²	3 metros
		LOTE 41	5.000 m²	270 m²	3 metros
		LOTE 42	5.000 m²	420 m²	3 metros
		LOTE 43	5.000 m²	- m² - metros	
		LOTE 44	5.000 m²	150 m²	3 metros
		LOTE 45	5.000 m²	150 m²	3 metros
		LOTE 46	5.000 m²	450 m²	3 metros
		LOTE 47	5.000 m²	222,6 m²	3 metros
		LOTE 48	5.000 m²	124,8 m²	3 metros
		LOTE 49	5.000 m²	132,3 m²	3 metros
		LOTE 50	5.000 m²	177,3 m²	3 metros
		LOTE 51	5.000 m²	170,7 m²	3 metros
		LOTE 52	5.000 m²	165 m²	3 metros
		LOTE 53	5.000 m²	159,6 m²	3 metros
		LOTE 54	5.000 m²	155,4 m²	3 metros
		LOTE 55	5.000 m²	152,1 m²	3 metros
		LOTE 56	5.000 m²	149,1 m²	3 metros
		LOTE 57	5.000 m²	146,1 m²	3 metros
		LOTE 58	5.000 m²	143,7 m²	3 metros
		LOTE 59	5.000 m²	141 m²	3 metros
		LOTE 60	5.000 m²	138,9 m²	3 metros
		LOTE 61	5.000 m²	136,5 m²	3 metros
		LOTE 62	5.000 m²	- m² - metros	
			TOTAL	311.500 m²	11.296,4 m²

PLANO DE SUBDIVISIÓN PREDIAL
PREDIO CHIMILTO RINCO

PROPIETARIO:

INMOBILIARIA SINGAPUR SPA
RUT: 77.117.229-6

REPRESENTANTE LEGAL
ROLINA STEFANY FIGUEROA NAVARRETE
RUT: 16.396.364-7

UBICACIÓN
Región: Ñuble
Provincia: Itata
Comuna: Ninhue
Localidad: Chimitlo
Rinco
Rol: 147-28
Inscripción: Fojas 238
Nº 417 Año 2020

ΤΟΠΟΓΡΑΦΟ:

VICTOR URIBE URIBE
BUT: 15 007 700 0

ORIGEN DE LA
DE LA INFORMACION
Levantamiento
Topografico Realizado
Con Estacion Total
Marca Spectra Focus 1
Serie n°118660

APROBACIÓN:

CONTENIDO

Plantas

Superficies

Plano Ubicación

P

Abril 2020

Nº de Lámina

1
de 1

