

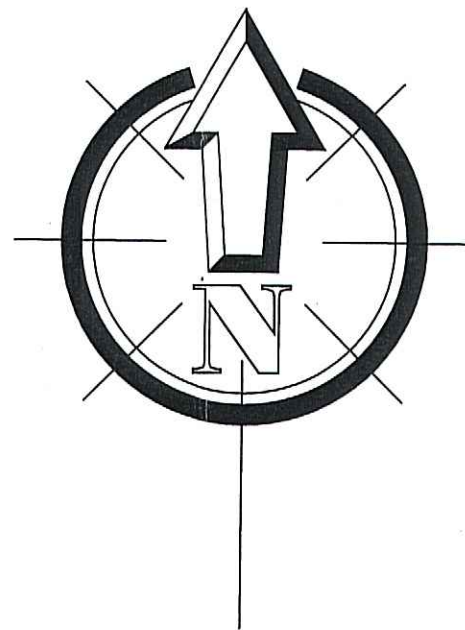


PLANO SUBDIVISION LOTE D
SITUACION PROPUESTA

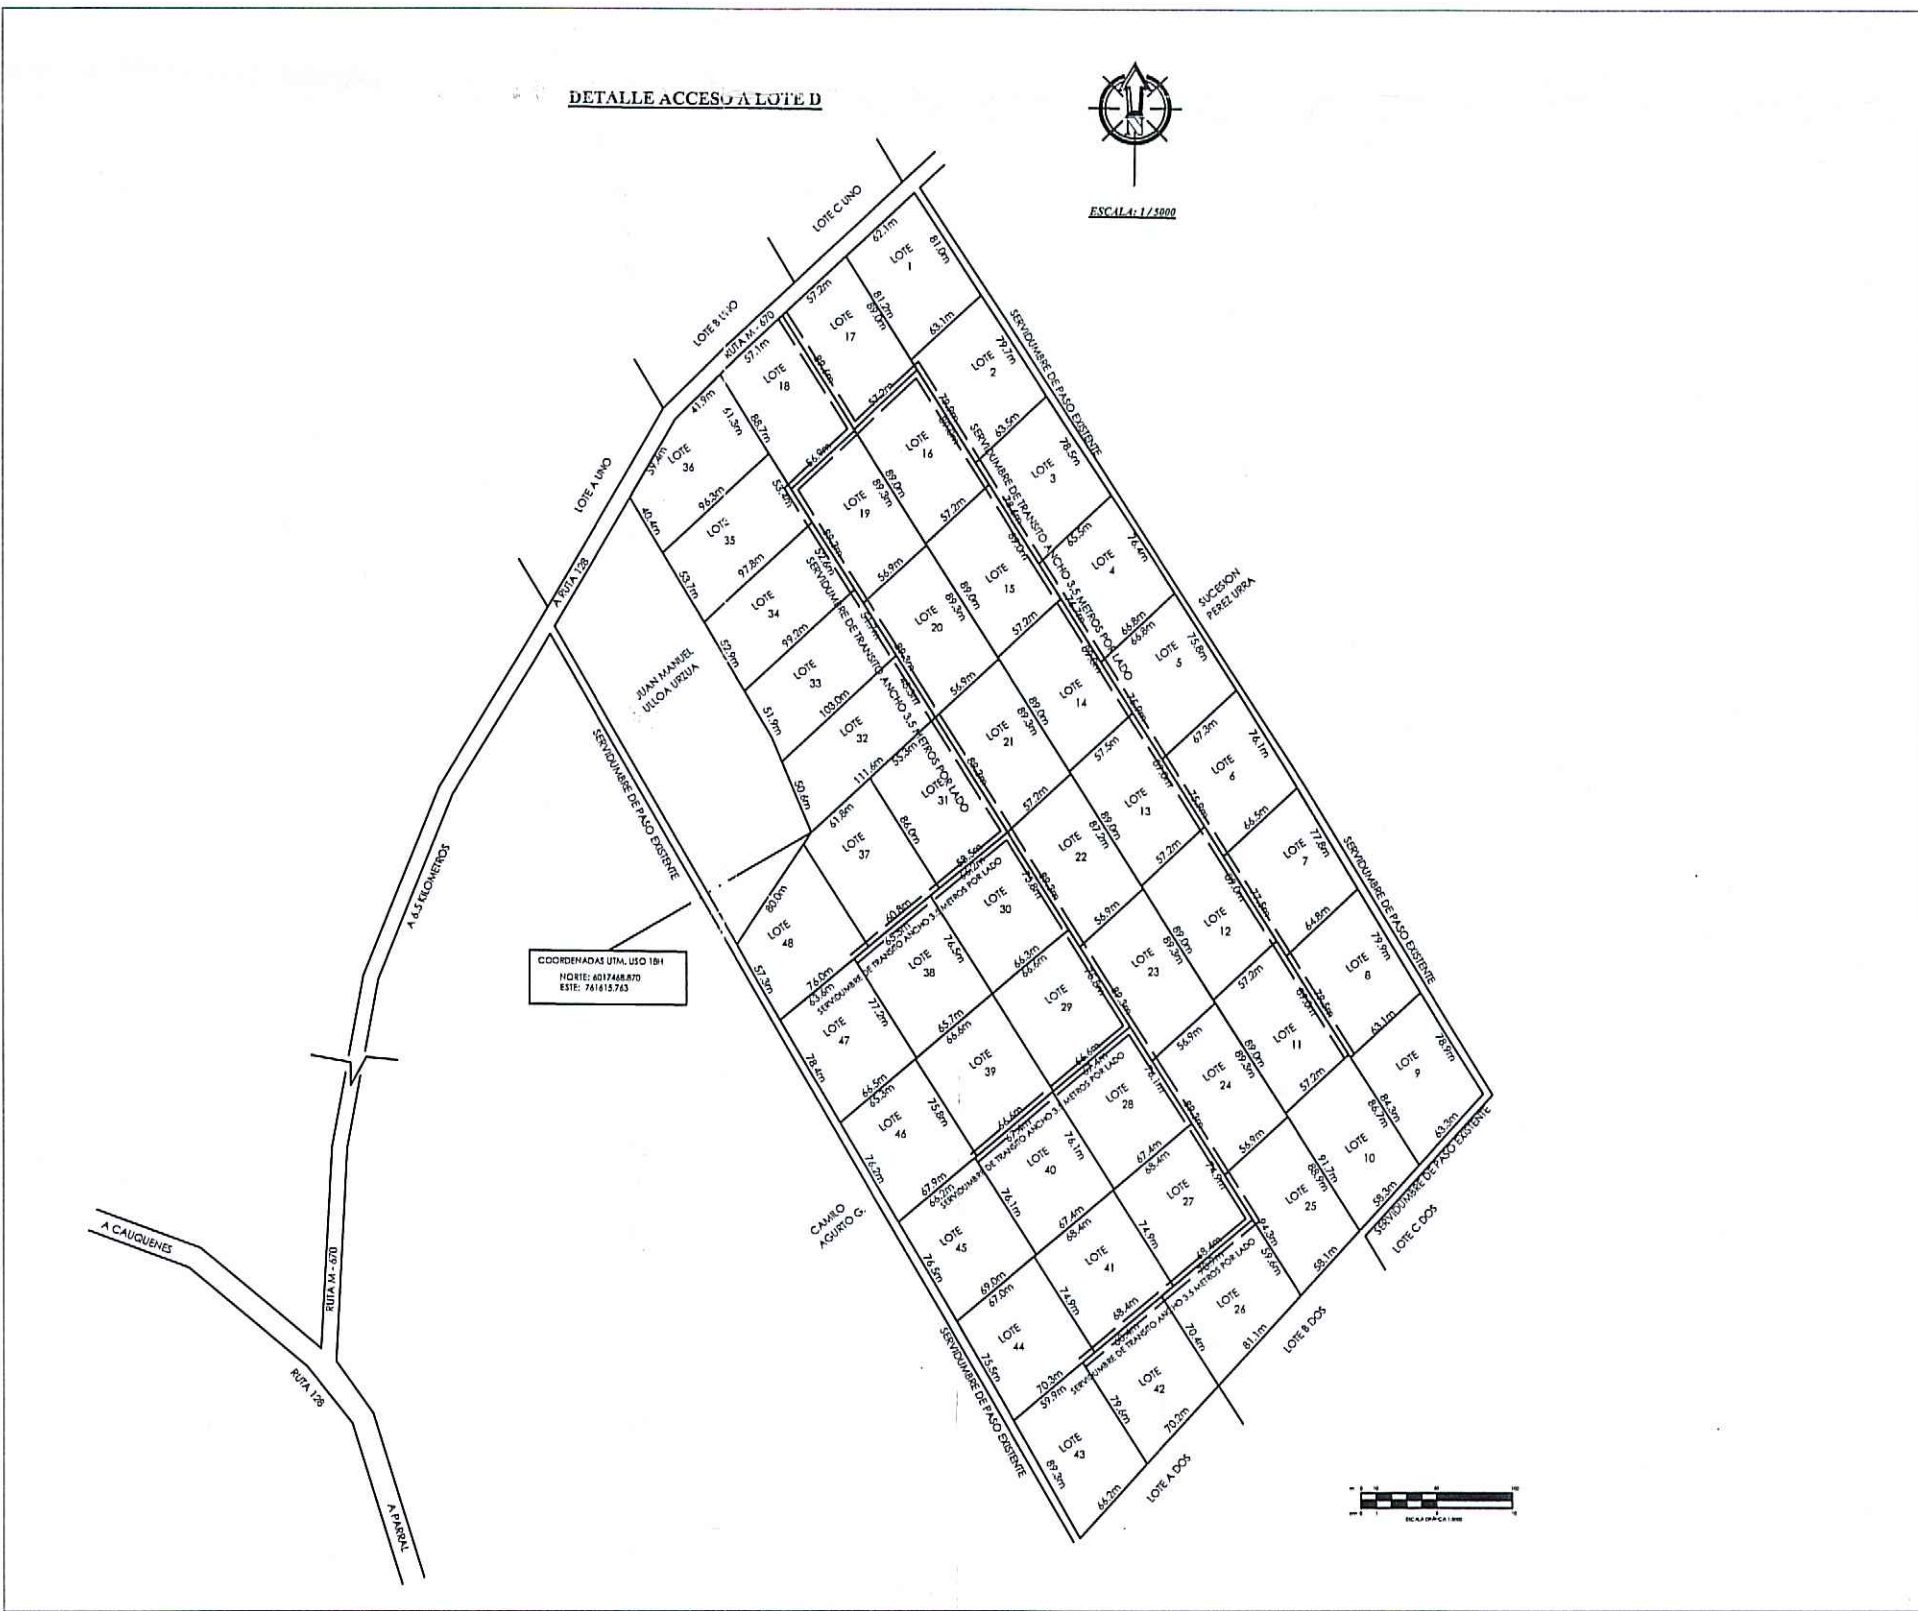

ESCALA: 1 / 1000

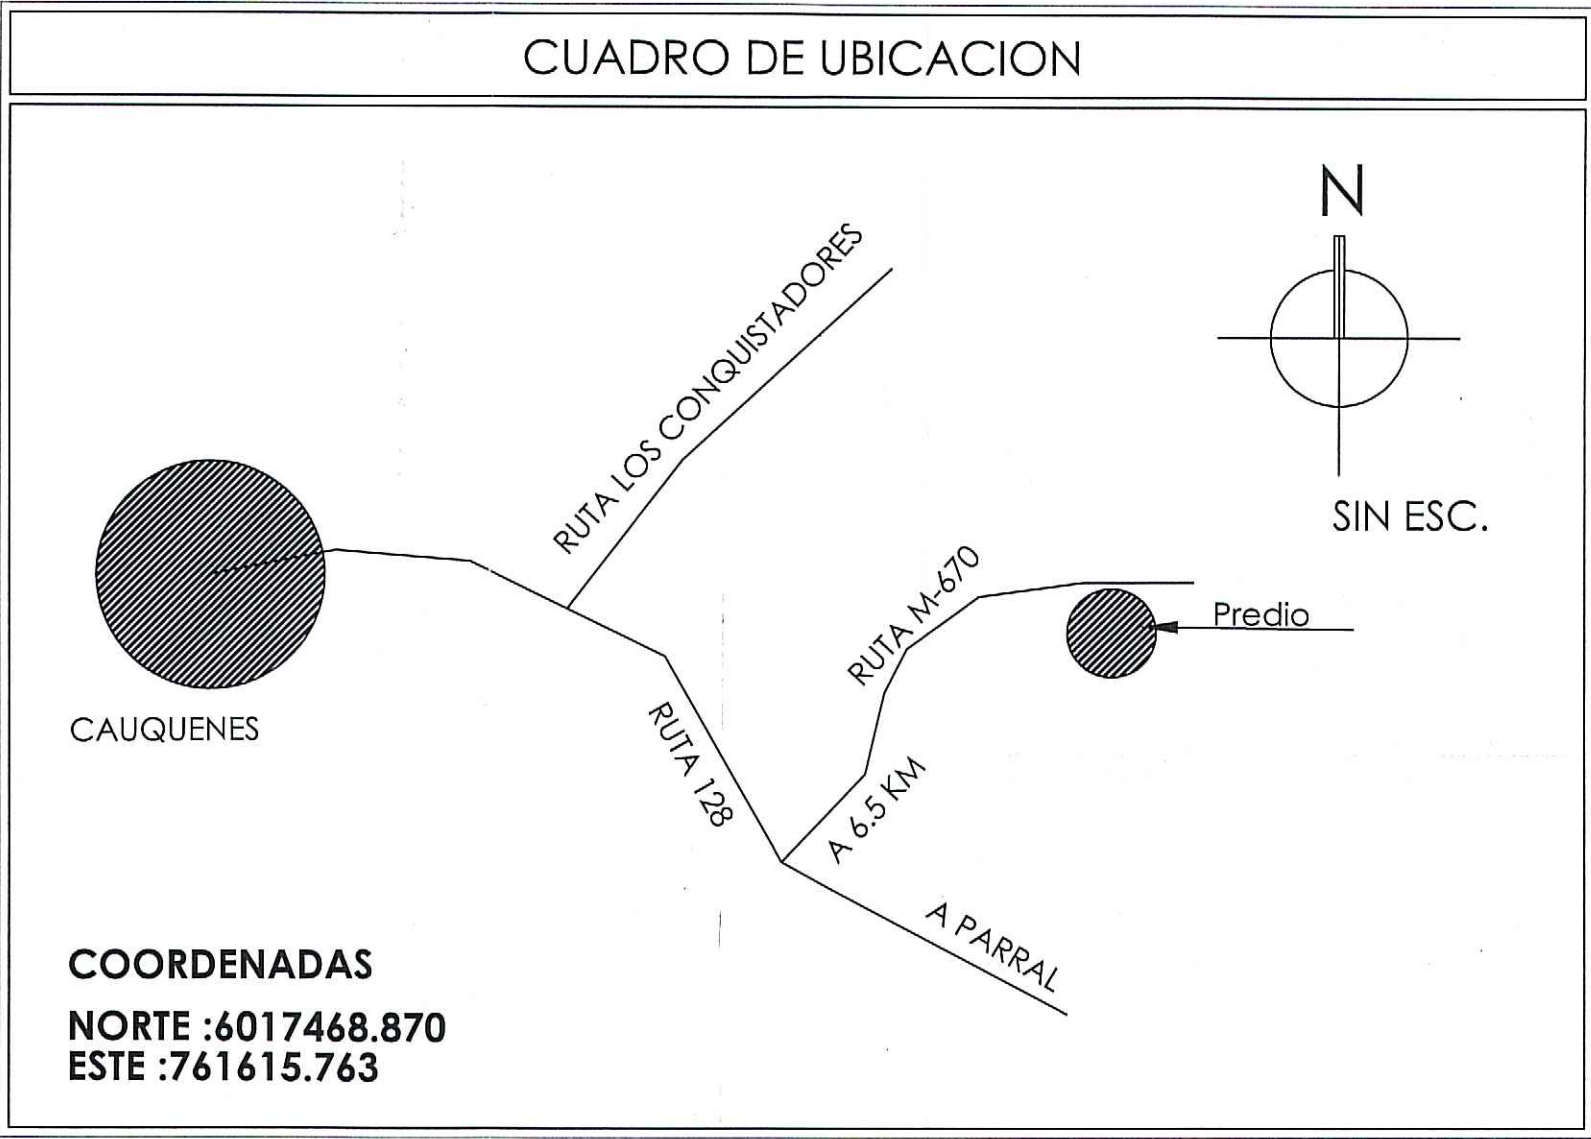

COORDENADAS UTM, USO 18H
NORTE: 6017468.870
ESTE: 761615.763

Table with 5 columns: SITUACIÓN ACTUAL, SITUACIÓN PROPUESTA, NOMBRE, SUPERFICIE, SERVIDUMBRE, ANCHO SERV. It lists 48 lots and their respective dimensions and areas.



Form containing project details, signatures, and stamps. Includes sections for PROPIETARIO, TOPOGRAFO, APROBACION, and CONTENIDO.

Esta certificación se invalidará automáticamente si el plano se presiona con un sello.